



ΤΥΠΙΚΗ ΤΟΜΗ ΤΑΦΡΟΥ
ΕΚΤΟΣ ΟΔΟΣΤΡΩΜΑΤΟΣ

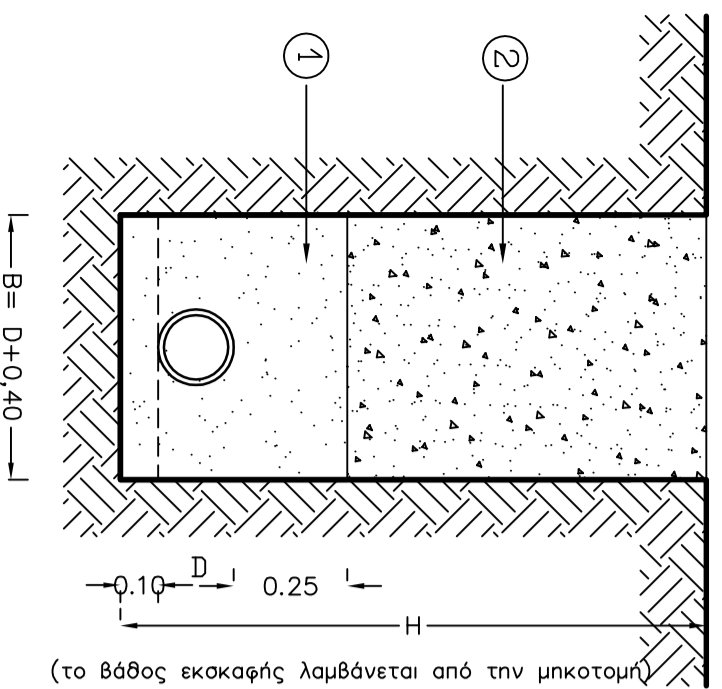

- ① Άμμος εγκιβωτισμού
- ② Επανεπίκλιση με προϊόντα εκοκαφής

ΤΥΠΙΚΗ ΤΟΜΗ ΤΑΦΡΟΥ
ΣΕ ΟΔΟΣΤΡΩΜΑ ΜΕ ΑΣΦΑΛΤΟΤΑΠΗΛΤΑ

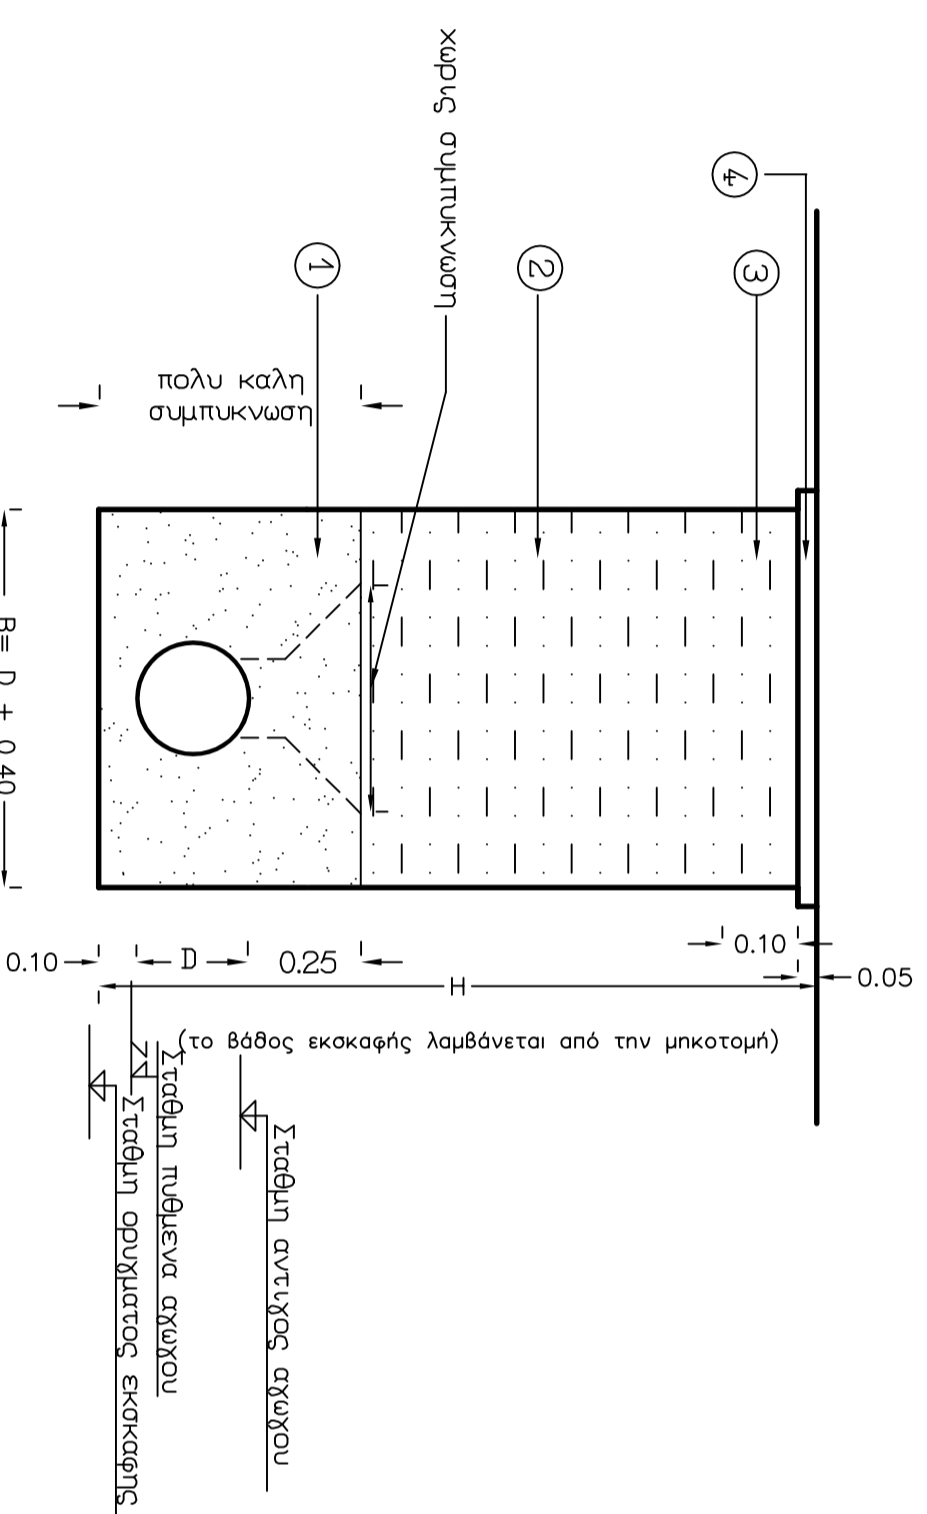

- ① Άμμος εγκιβωτισμού
- ② Επανεπίκλιση με θραυστό αμμοχάλικο της ΠΤΠ Ο 150
- ③ Ασφαλτική στρώση κυκλοφορίας της ΠΤΠ Α265

ΣΥΜΠΡΑΤΤΟΝΤΑ ΓΡΑΦΕΙΑ

ΓΕΩΡΙΟΥ Κ. ΔΙΑΚΟΓΕΩΡΓΙΟΥ Γραφ. Μηχανικού,
ΕΛΕΥΘΕΡΙΟΥ ΓΛΕΝΤΗ Μηχ/γίου Μηχανικού

ΥΔΡΑΥΛΙΚΗ ΜΕΛΕΤΗ
ΜΕΛΕΤΗ Η-Μ ΕΓΚΑΤΑΣΤΑΣΕΩΝ

ΟΔΟΣ : 28ης Οκτωβρίου , αρ. 4 - ΡΟΔΟΣ - ΤΚ 85100 - τηλ. 0241-30858, FAX 0214-78050

ΕΡΓΟΔΟΤΗΣ :

ΔΗΜΟΣ ΚΑΡΠΛΑΘΟΥ

ΟΡΙΣΤΙΚΗ ΜΕΛΕΤΗ

**ΒΕΝΤΙΩΣΗ ΔΙΚΤΥΟΥ ΑΠΟΧΕΤΕΥΣΕΩΣ
ΑΠΟ ΛΙΜΑΝΑΚΙ ΕΩΣ ΛΙΜΑΝΙ
ΕΡΑΣ ΔΗΜΟΥ ΚΑΡΠΛΑΘΟΥ**

ΤΙΤΛΟΣ ΣΧΕΔΙΟΥ :

Τυπικές τομές τέρμων αγωγών

ΑΡ. ΜΕΛΕΤΗΣ
Υ259

ΑΡ. ΣΧΕΔΙΟΥ
6

ΟΝΟΜΑ ΑΡΧΕΙΟΥ /
ΗΜΕΡΟΜ. ΕΓΓΡΑΦΗΣ

ΚΛΙΜΑΚΑ
1 : 20

ΣΥΝΤΑΧΘΗΚΕ ΑΠΟ :

ΜΕΛΕΤΗΘΗΚΕ ΑΠΟ :

ΗΜΕΡΟΜΗΝΙΑ :
10-10-2018

ΕΛΕΓΧΘΗΚΕ
Κάροπος,
Ο ΕΠΙΒΛΕΠΩΝ ΜΗΧΑΝΙΚΟΣ

ΘΕΩΡΗΘΗΚΕ
Κάροπος,
Ο ΠΡΟΪΣΤΑΜΕΝΟΣ Δ.Τ.Υ. ΔΗΜΟΥ ΚΑΡΠΛΑΘΟΥ

ΡΟΔΟΣ, ΝΟΕΜΒΡΙΟΣ 2018