


ΚΑΤΩΨΗ  
ΚΛΙΜΑΚΑ 1:150



ΟΨΗ  
ΚΛΙΜΑΚΑ 1:50

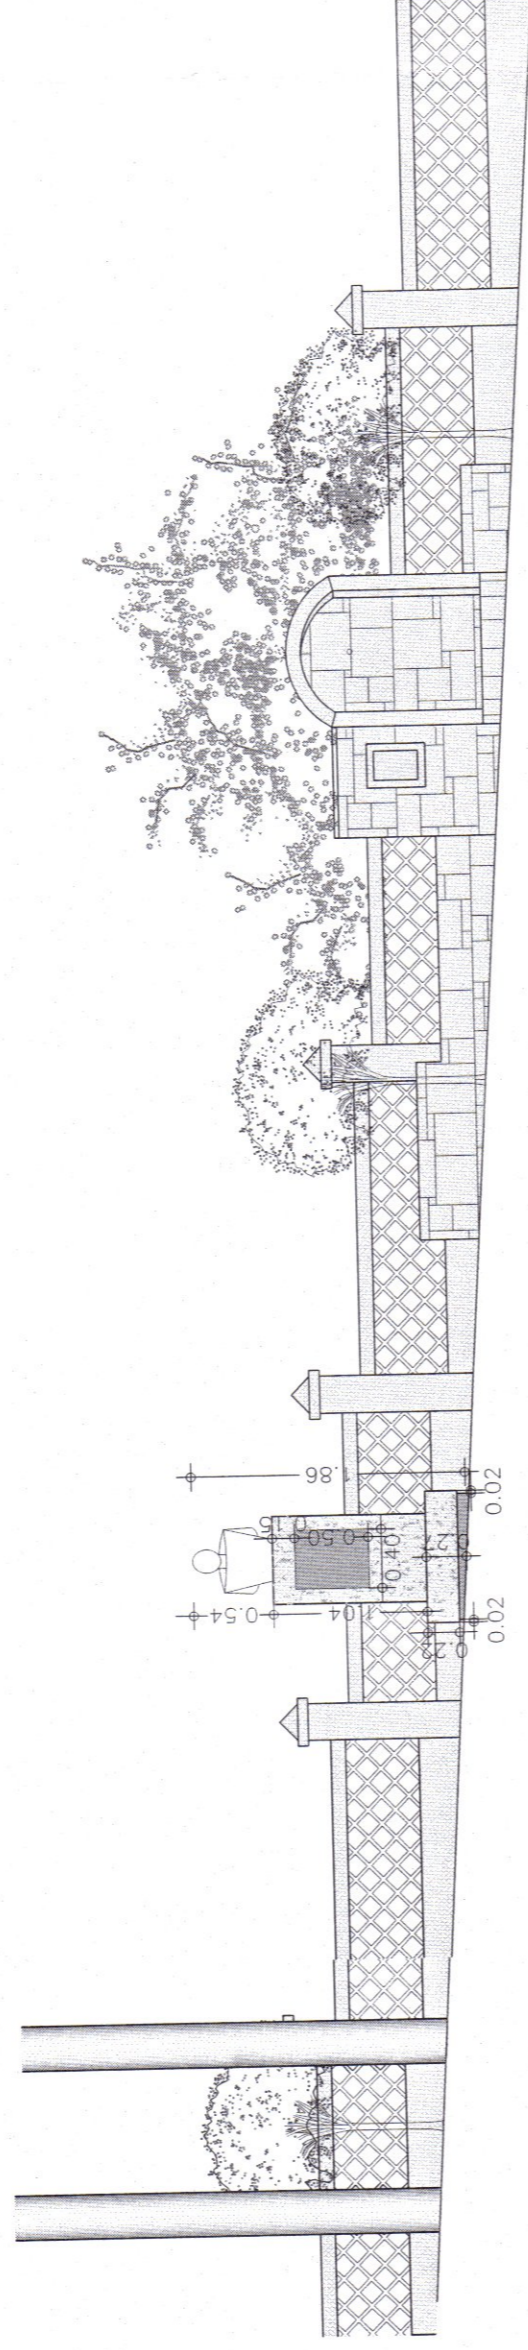

15 ΑΥΓ. 2023

ΓΙΩΡΓΟΣ Γ. ΓΙΑΝΝΟΠΟΥΛΟΣ  
ΑΡΧΙΤΕΚΤΟΝΙΚΟ ΜΗΧΑΝΙΚΟΣ Ε.Μ.Π.  
ΜΕΛΟΣ Τ.Σ.Ε. ΑΡΧΙΤΕΚΤΟΝΩΝ ΜΗΤΡΩΟΥ 25212  
ΑΛ. ΔΙΑΚΟΝΟΥ 23 ΡΟΔΟΣ, ΤΗΛ: 2241029849  
ΑΦΜ: 018224043 - ΔΟΥ ΡΟΔΟΥ 7542

	<b>Γ. Π. Γιαννόπουλος &amp; συνεργάτες</b> <b>G. P. Giannopoulos &amp; associates</b> αρχιτέκτονες architects		*αρχιτεκτονική πολεοδομία διακόσμηση διοίκηση έργου	
	αριθμός έργου 14 / 2023	ιδιοκτήτης ΔΗΜΟΣ ΚΑΡΠΑΔΟΥ	είδος έργου ΔΙΑΜΟΡΦΩΣΗ ΧΩΡΟΥ ΓΙΑ ΤΟΠΟΘΕΤΗΣΗ ΠΡΟΤΟΜΗΣ	σχεδίαση Φ.Σ.
αριθμός σχεδίου <b>A1</b>	χρήση θέση σχέδιο	ΜΕΝΕΤΕΣ, ΔΗΜΟΥ ΚΑΡΠΑΔΟΥ ΚΑΤΟΨΗ & ΟΨΗ	ρόδος 07/2023	ρόδος 07/2023
Ρόδος: Αλεξ. Λιλιού 23, τηλ. 2241029849, fax: 2241034445, κάρναβος: Ανοδ. Κορναθίων, τηλ. 2245022614, e-mail: gpgiannopoulos@gmail				