



- ΥΠΟΜΝΗΜΑ**
1. σκάλα
  2. περιπτερο
  3. χαμηλός φωτισμός
  4. δέντρα
  5. παγκάκι
  6. κολωνάκια
  7. κάδος σκουπιδιών
  8. στύλος ΔΕΗ
  9. γλάστρα

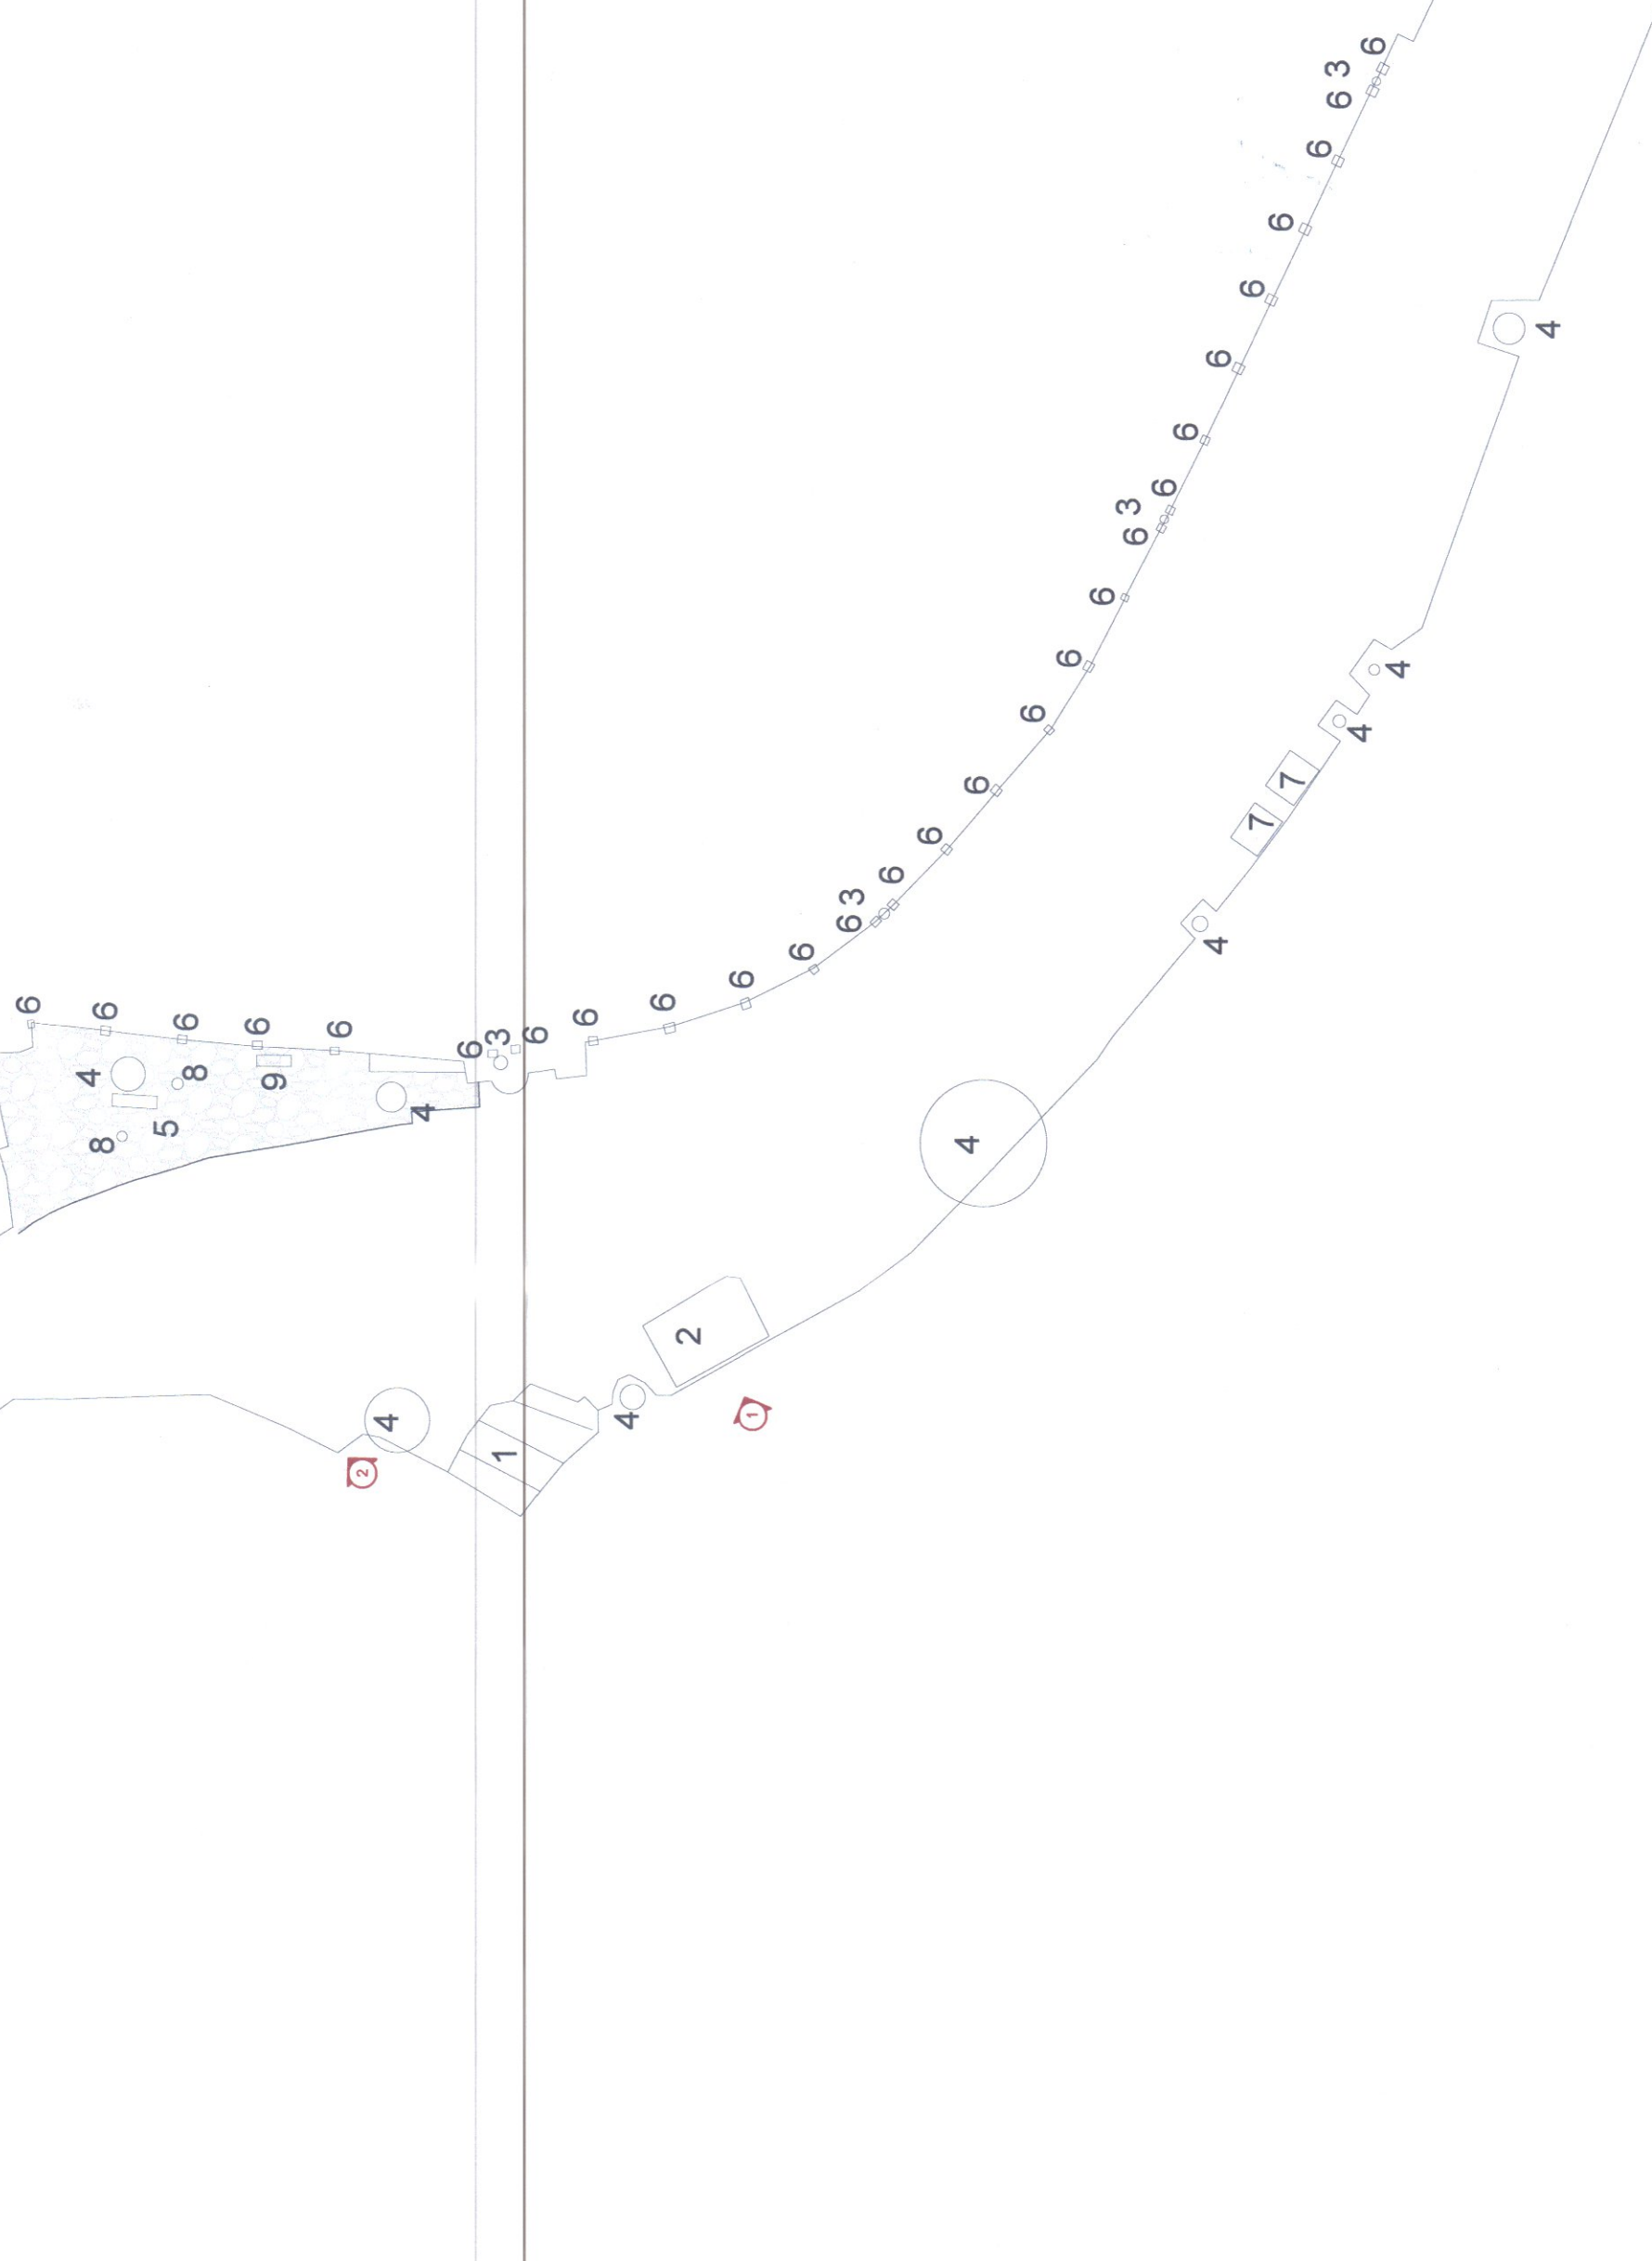

ΤΟΠΟΓΡΑΦΙΚΟ ΔΙΑΓΡΑΜΜΑ  
ΚΛΙΜΑΚΑ 1:200



ΦΩΤΟΓΡΑΦΙΑ 1

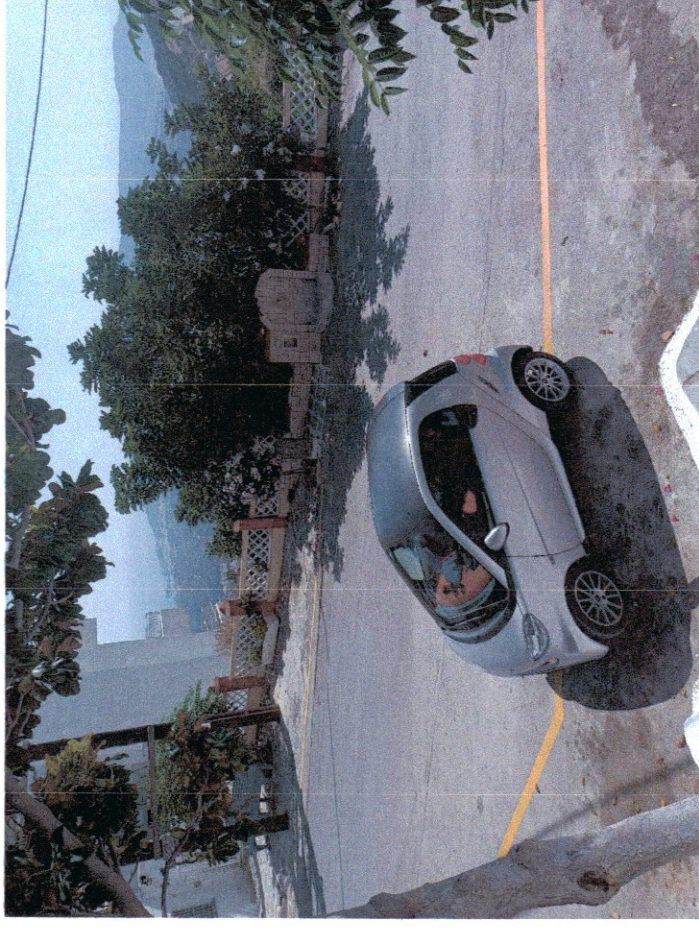

ΦΩΤΟΓΡΑΦΙΑ 2



ΔΕΡΦΟΦΩΤΟΓΡΑΦΙΑ  
25 Απρ. 2023

**ΓΙΩΡΓΟΣ Π. ΓΙΑΝΝΟΠΟΥΛΟΣ**  
ΑΡΧΙΤΕΚΤΟΝ ΜΗΧΑΝΙΚΟΣ Ε.Μ.Π  
ΜΕΛΟΣ Τ.Ε.Ε. ΑΡΙΘΜΟΣ ΜΗΤΡΩΟΥ 25212  
ΑΛ. ΔΙΑΚΟΥ 23 ΡΟΔΟΣ, ΤΗΛ. 22410 29849  
ΑΦΜ: 018524043 - ΔΟΥ ΡΟΔΟΥ 7542



<b>Γ. Π. Γιαννόπουλος &amp; συνεργάτες</b> <b>G. P. Giannopoulos &amp; associates</b> architects	αριθμός έργου 14 / 2023	ειδος έργου ΔΙΑΜΟΡΦΩΣΗ ΧΩΡΟΥ ΓΙΑ ΤΟΠΟΘΕΤΗΣΗ ΠΡΟΤΟΜΗΣ	ιδιοκτήτης ΔΗΜΟΣ ΚΑΡΠΑΘΟΥ	αρχιτεκτονική πολεοδομία διακόσμηση διοίκηση έργου
	αριθμός σχεδίου <b>T1</b>	χρήση	θέση ΜΕΝΕΤΕΣ, ΔΗΜΟΥ ΚΑΡΠΑΘΟΥ	σχεδίαση
			Φ.Σ.	κλίμακα 1:200
			Ρόδος	Ρόδος
			σχέδιο	07/2023
Ρόδος: Αλεξ. Διάκου 23, τηλ. 2241029849, fax: 2241034445, Κέρμαδος: Ανοδ. Καρναθίων, τηλ. 2245022614, e-mail: gpgiannopoulos@gmail.com				