


ΚΑΤΟΨΗ ΚΛΙΜΑΚΑ 1:150

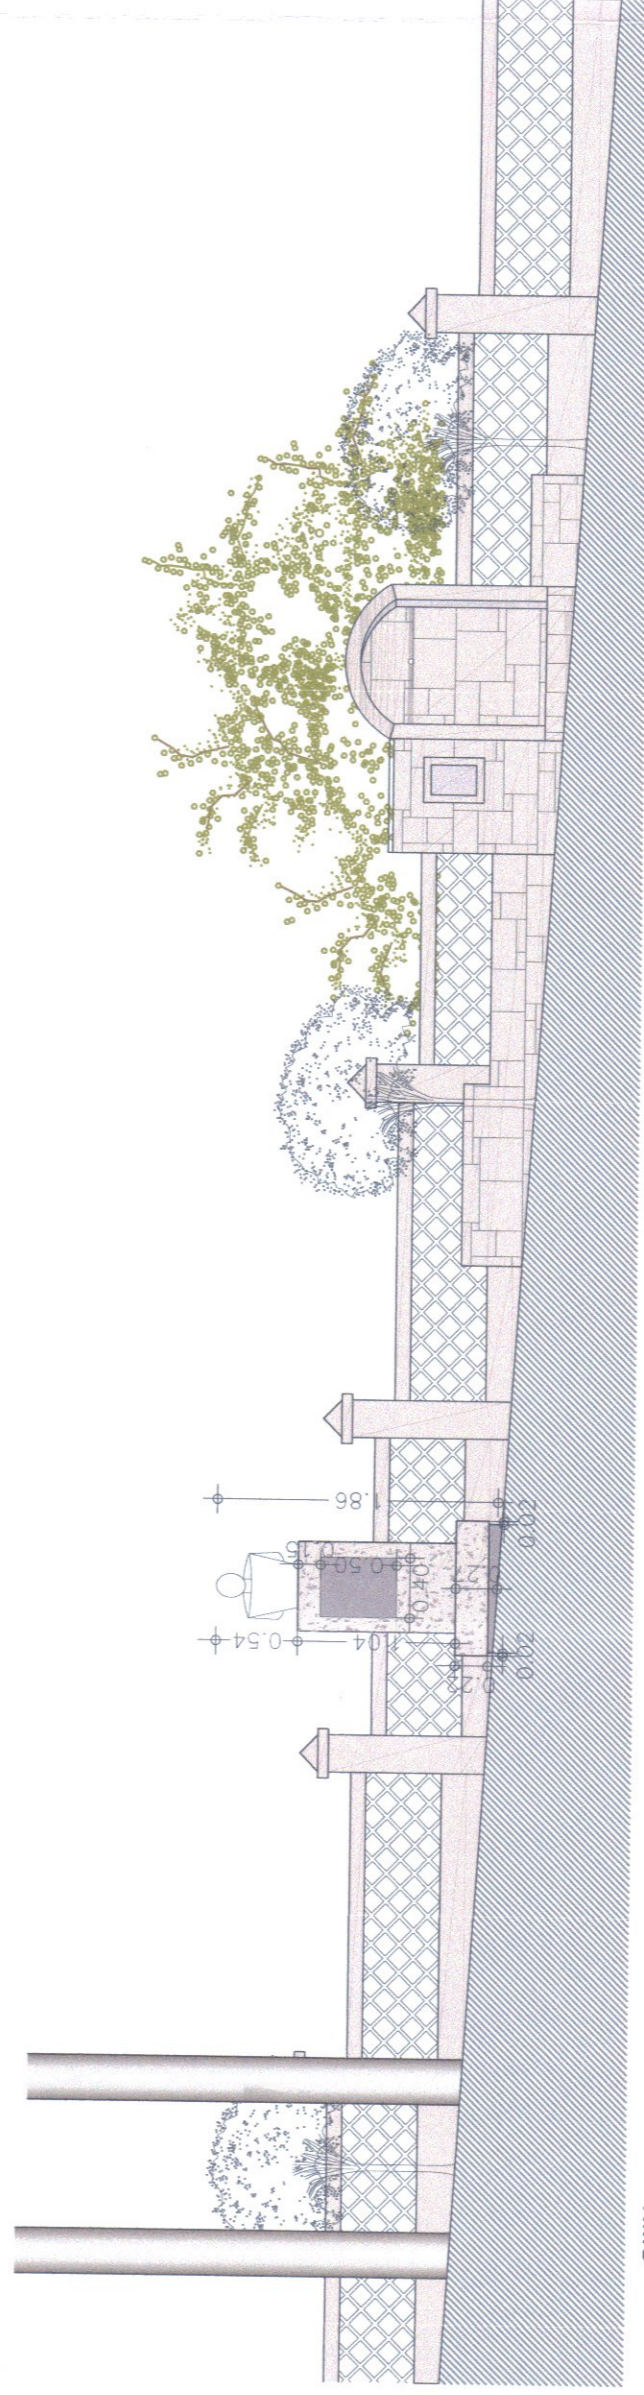


ΟΨΗ ΚΛΙΜΑΚΑ 1:50

25 ΑΥΓ. 2023

ΕΛΛΗΝΙΚΗ ΔΗΜΟΚΡΑΤΙΑ
ΔΗΜΟΣ ΚΑΡΠΑΘΟΥ

ΓΕΩΡΓΙΟΣ Π. ΓΙΑΝΝΟΠΟΥΛΟΣ
ΑΡΧΙΤΕΚΤΟΝΟΣ ΜΕΛΕΤΗΤΗΣ Ε.Μ.Π.
ΜΕΛΟΣ Ε.Σ.Α. ΜΗΤΡΩΟΥ 25212
ΑΔ. ΔΙΑΚΟΥ 23 ΦΩΛΑΣ, ΤΗΛ. 2241029849
ΑΦΜ: 018524043 - ΔΟΥ ΡΟΔΟΥ 7542

ΔΗΜΟΣ ΚΑΡΠΑΘΟΥ
ΤΕΧΝΟΛΟΓΙΚΟΣ ΜΗΧΑΝΟΣ

 Γ. Π. Γιαννόπουλος & συνεργάτες G. P. Giannopoulos & associates αρχιτέκτονες architects	ιδιοκτήτης ΔΗΜΟΣ ΚΑΡΠΑΘΟΥ	*Αρχιτεκτονική πολεοδομία διακόσμηση διοίκηση έργου
	αριθμός έργου 14 / 2023	είδος έργου ΔΙΑΜΟΡΦΩΣΗ ΧΩΡΟΥ ΓΙΑ ΤΟΠΟΘΕΤΗΣΗ ΠΡΟΤΟΜΗΣ
αριθμός σχεδίου A1	χρήση θέση ΜΕΝΕΤΣ, ΔΗΜΟΥ ΚΑΡΠΑΘΟΥ	Φ.Σ. κλίμακα 1:50
ρόδος: Αλεξ. Διάκου 23, Τηλ. 2241029849, fax: 2241034445, Κάρπαθος, Τηλ. 2245022614, e-mail: gpiannopoulos@gmail.com		ρόδος 07/2023