


ΔΙΑΤΑΞΗ ΠΙΝΑΚΙΔΩΝ

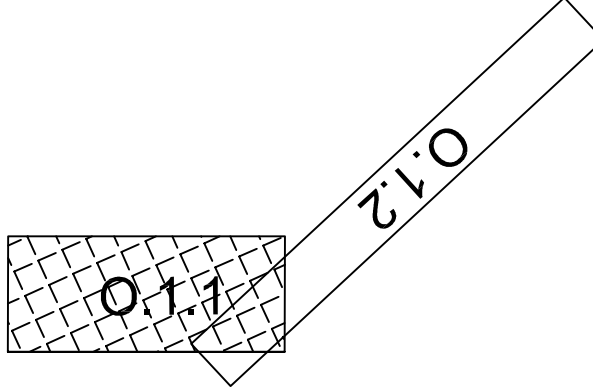

ΥΠΟΜΝΗΜΑ

Δ.Σ.Σ.
103.43
10.79

Σύμβολο κλάδου
Υδροπνο οδού
Π.Ο.Π. (Α)

ΑΕ: Φωτόαυτοκίνητος-Ελαστικός αέρας
ΕΚ: Φωτοαυτοκίνητος-Ελαστικός αέρας

Αιχμή

Ελαστική

Φωτοαυτοκίνητος-Ελαστικός αέρας

Φωτοαυτοκίνητος-Ελαστικός αέρας

Π.Σ. Πυροσβεστικό σημείο

Διακλάδα διασταυρώσεως

ΠΡΟΪΣΤΑΜΕΝΗ ΑΡΧΗ:

ΕΛΛΗΝΙΚΗ ΔΗΜΟΚΡΑΤΙΑ
Π. Ε. ΚΑΡΠΑΘΟΥ - ΝΗΣΟΥ ΚΑΣΟΥ
ΔΗΜΟΣ ΚΑΡΠΑΘΟΥ

ΕΡΓΟ:

ΑΝΤΙΚΑΤΑΣΤΑΣΗ ΕΣΩΤΕΡΙΚΩΝ ΔΙΚΤΥΩΝ ΥΔΡΕΥΣΗΣ
Δ.Ε. ΚΑΡΠΑΘΟΥ

ΑΡΙΘ. ΣΧΕΔΙΟΥ

Θ Ε Μ Α

0.1.1

ΚΑΡΠΑΘΑ

1:1000

ΟΡΙΖΟΝΤΙΟΓΡΑΦΙΑ ΔΙΚΤΥΩΝ
ΟΙΚΙΣΜΟΣ ΑΡΚΑΣΑ ΚΑΙ ΦΟΙΝΙΚΙ

ΣΥΝΤΑΞΗ

ΥΠΟΓΡΑΦΗ


ΚΟΥΚΛΑΚΟΣ ΑΓΓ. ΠΑΝΑΓΙΩΤΗΣ
ΔΙΠΛ. ΠΟΛΙΤΙΚΟΣ ΜΗΧΑΝΙΚΟΣ Δ.Π.Θ.
ΜΕΛΟΣ Τ.Ε.Ε. Α.Μ. 94410
ΜΕΡΑΡΧΙΑΣ 49 - ΣΕΡΡΕΣ ΤΗΛ 2321 3 04151
ΑΦΜ 10082965 - Α.ΔΟΥ ΣΕΡΡΩΝ

ΚΑΡΠΑΘΟΣ ΜΑΪΟΣ 2021

ΕΛΕΓΧΟΣ ΥΠΗΡΕΣΙΑΣ

ΕΓΚΡΙΤΙΚΗ ΑΠΟΦΑΣΗ

Α.Ρ.

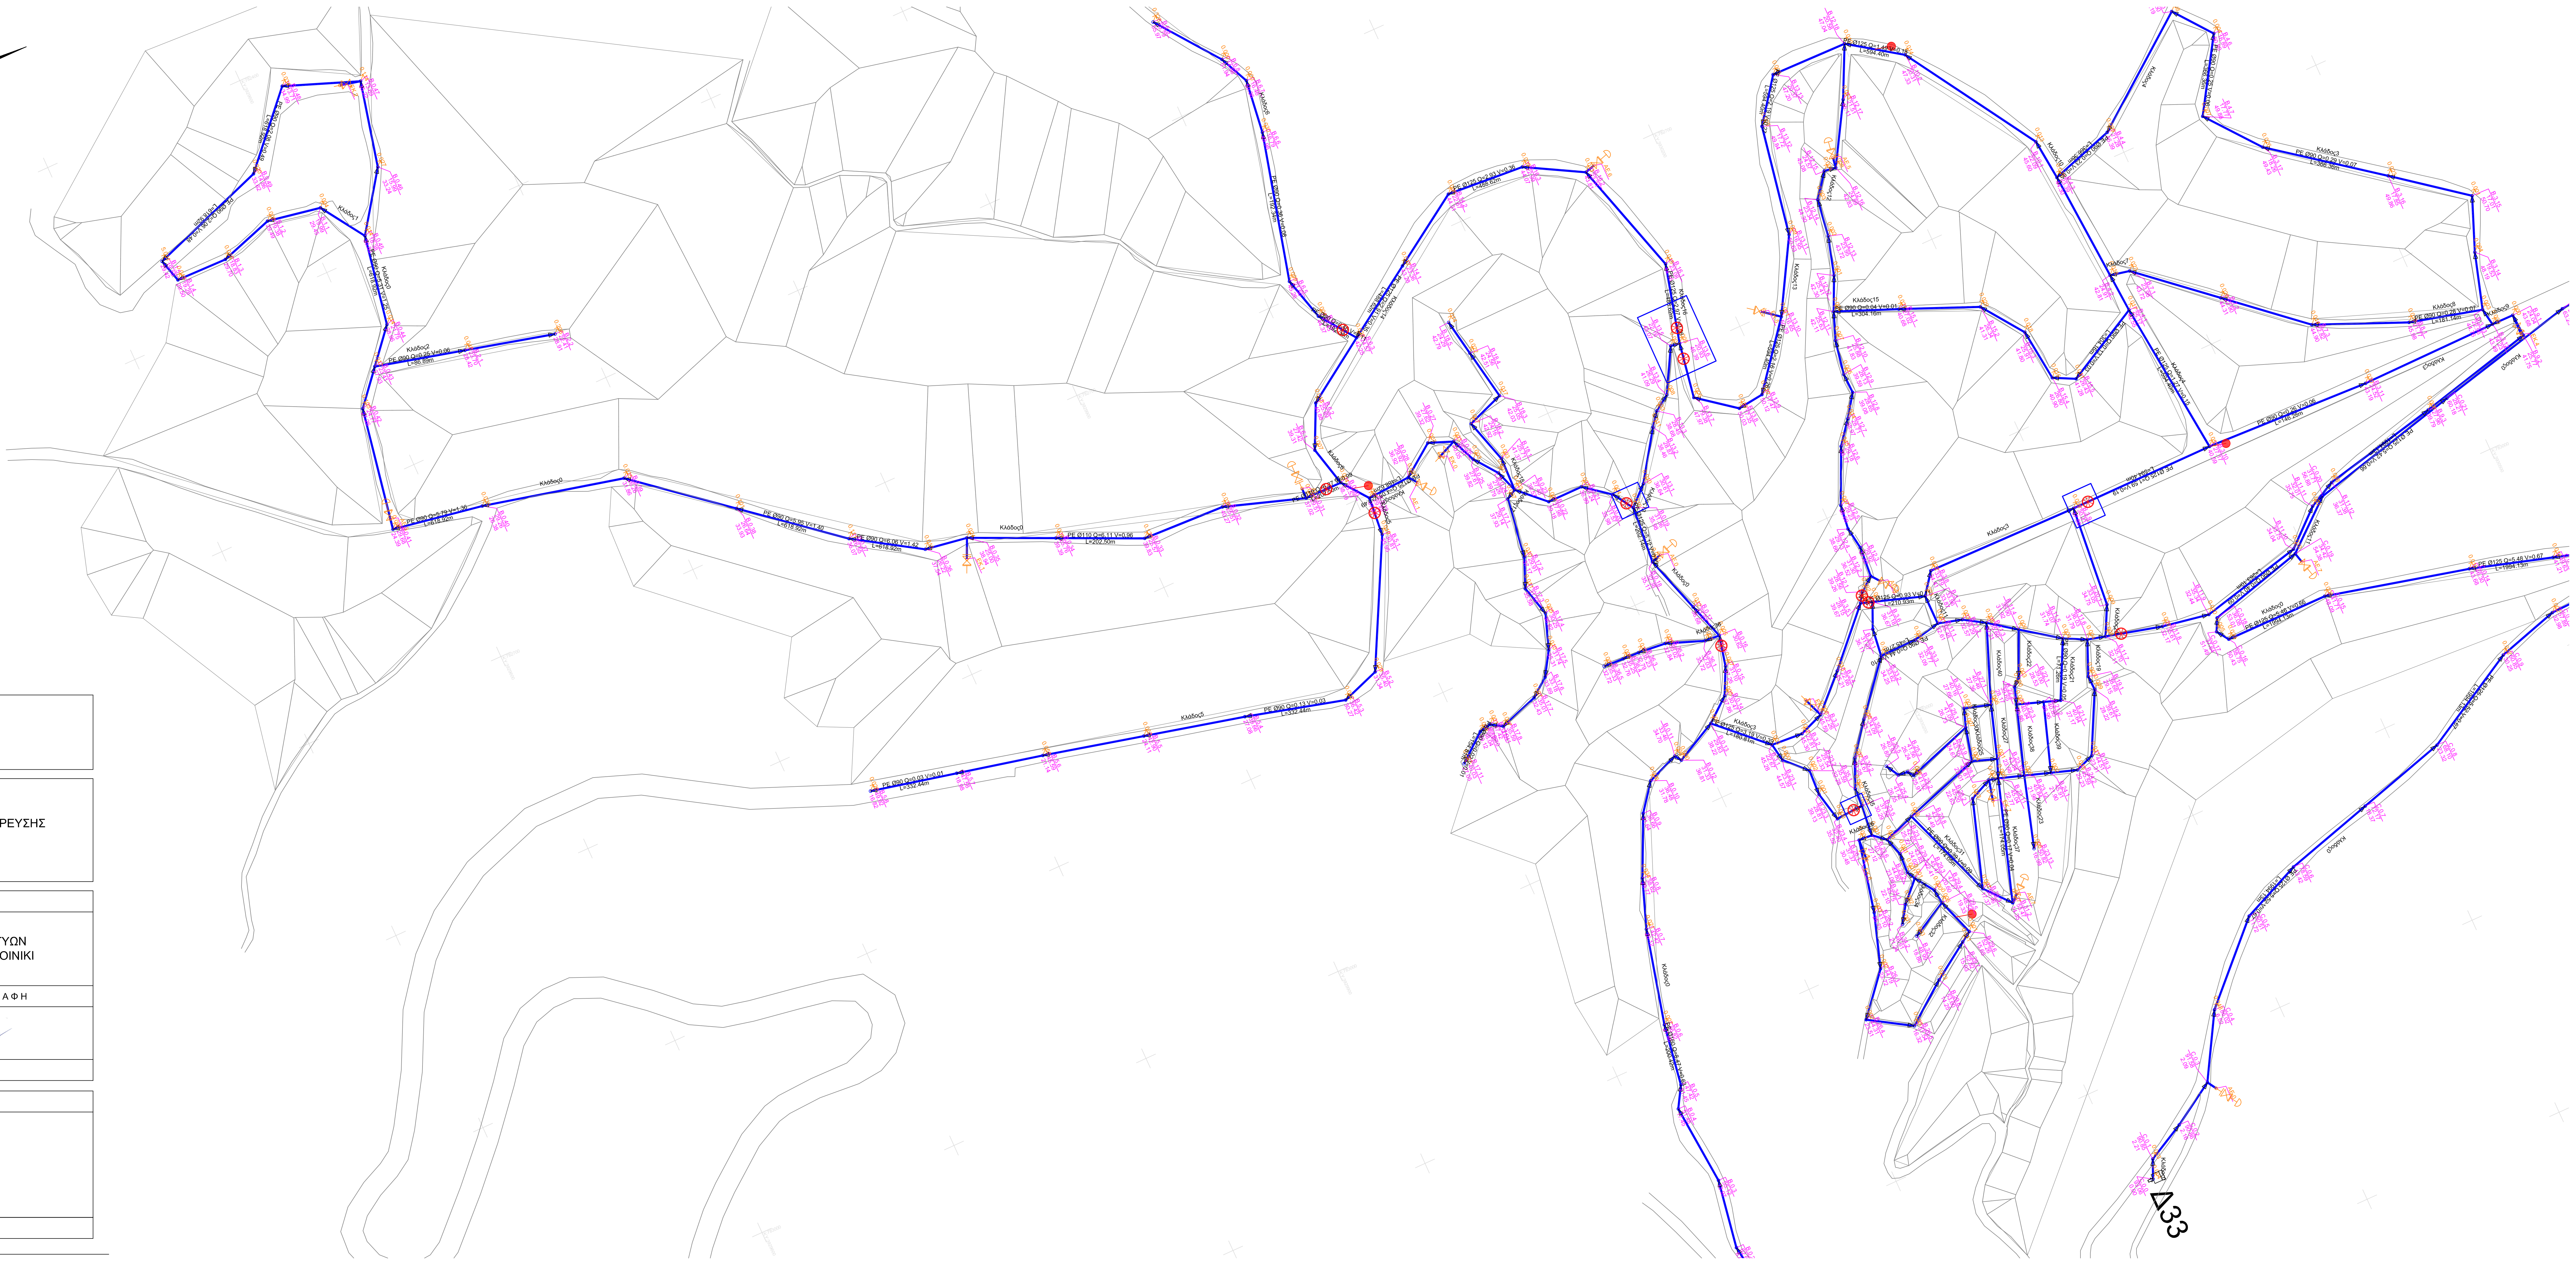

Δ33